


Marktgemeinde Premstätten
Hauptstraße 151, 8141 Premstätten
Tel: 03136/52405-0
Fax: 03136 / 52405-20
Email: gde@premstaetten.gv.at

Datum: 07.01.2020
Bearbeiter:

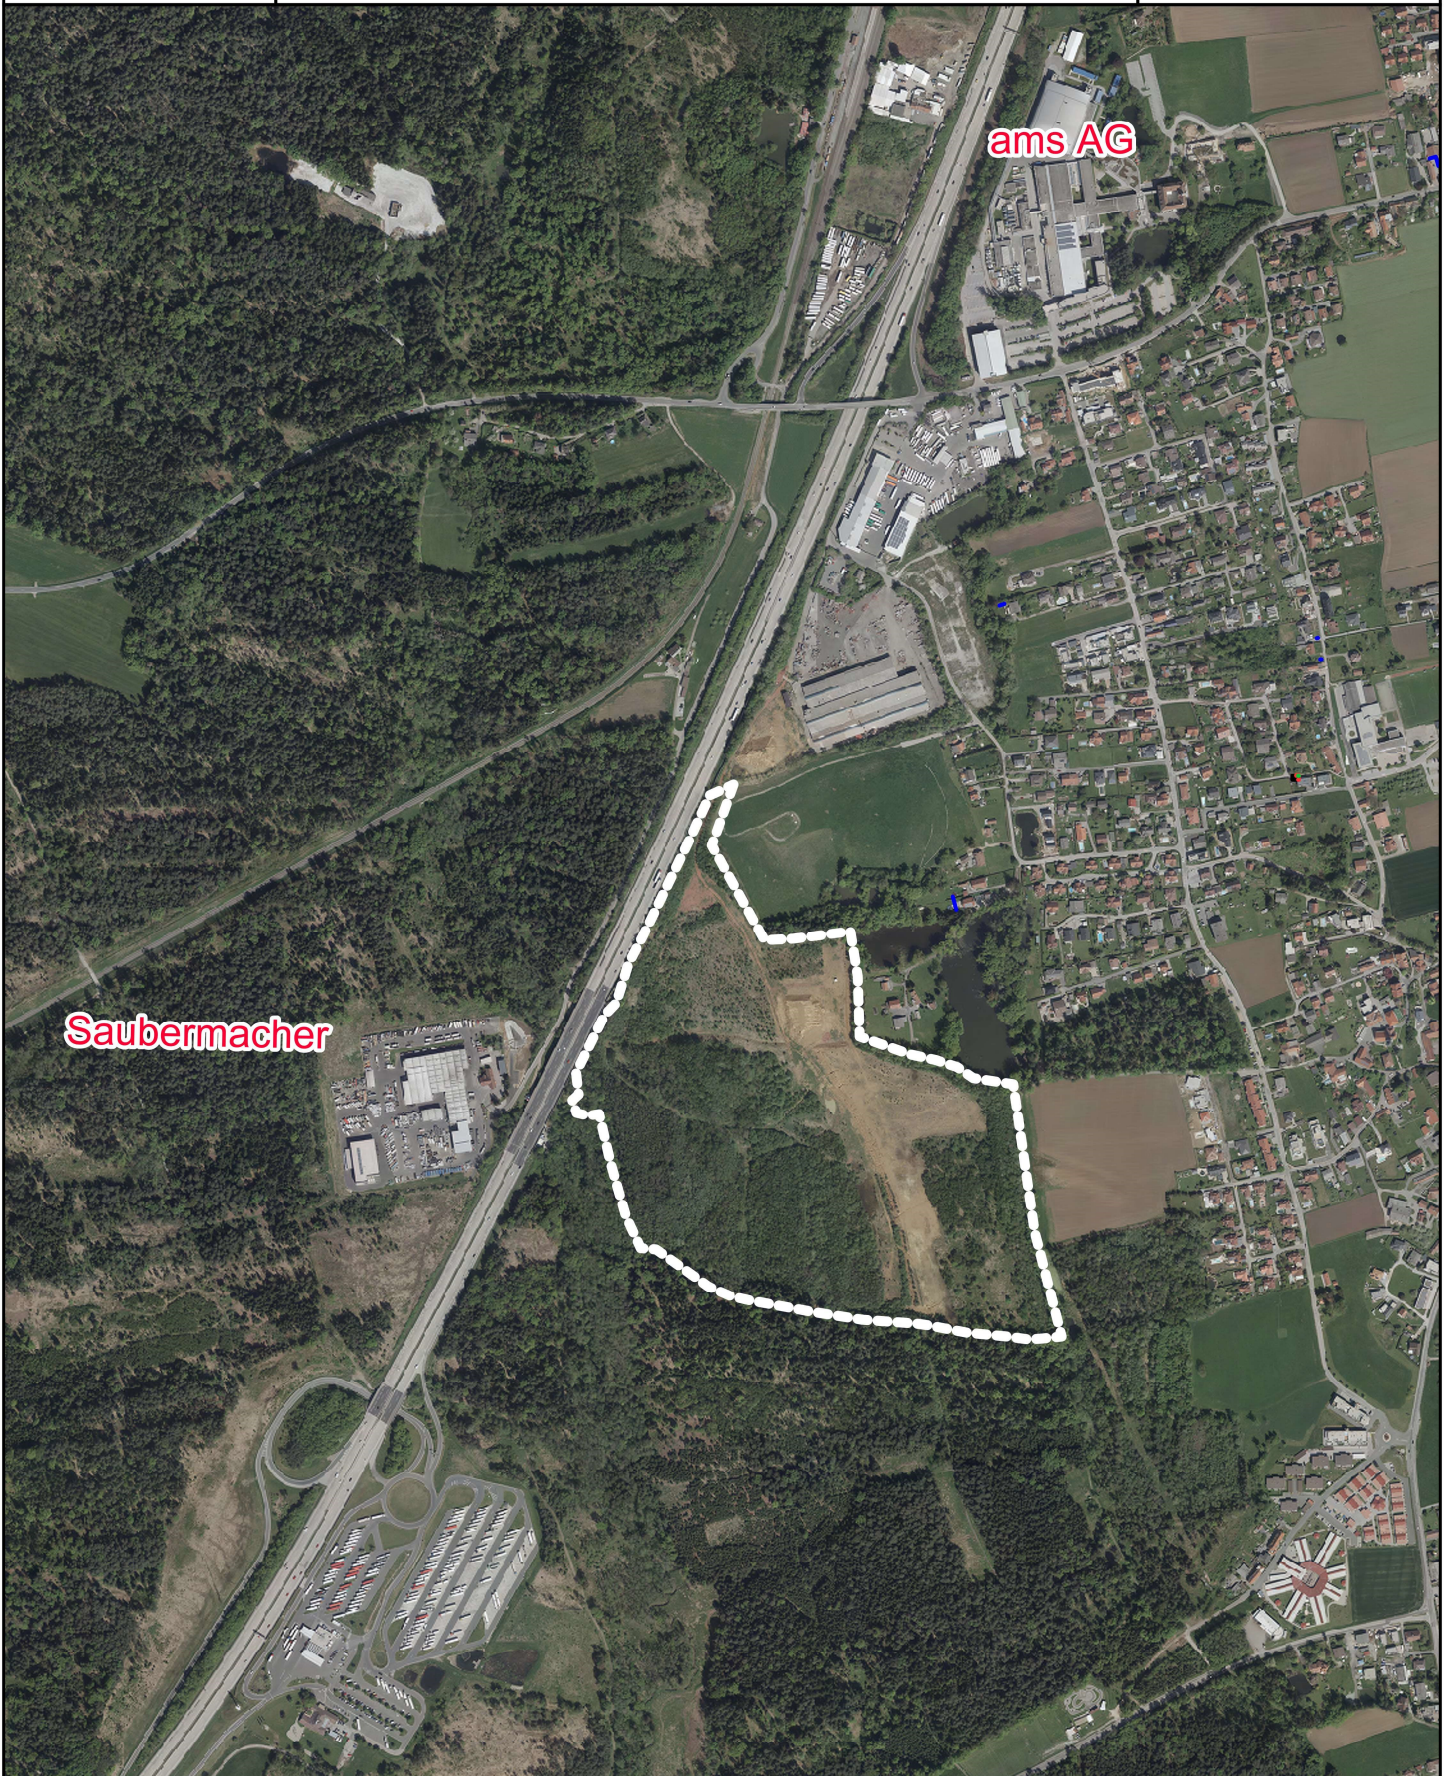

Maßstab 1 : 10.061

0 100,61 201,22 301,83 m



1cm = 100,61 m

@BEV 2001, DKM-Datenkopie vom 01.04.2019. Für die Richtigkeit, Vollständigkeit und Aktualität der Daten wird keine Haftung übernommen. Bei Grabungsarbeiten ist in jedem Fall das Einverständnis mit dem Leitungsbetreiber herzustellen.

